


# COUPE ET FAÇADE SECTION AND FACADE



Élévation - rue Morningside — *Morningside Street - Elevation*




Élévation latérale droit — *Right Side Elevation*

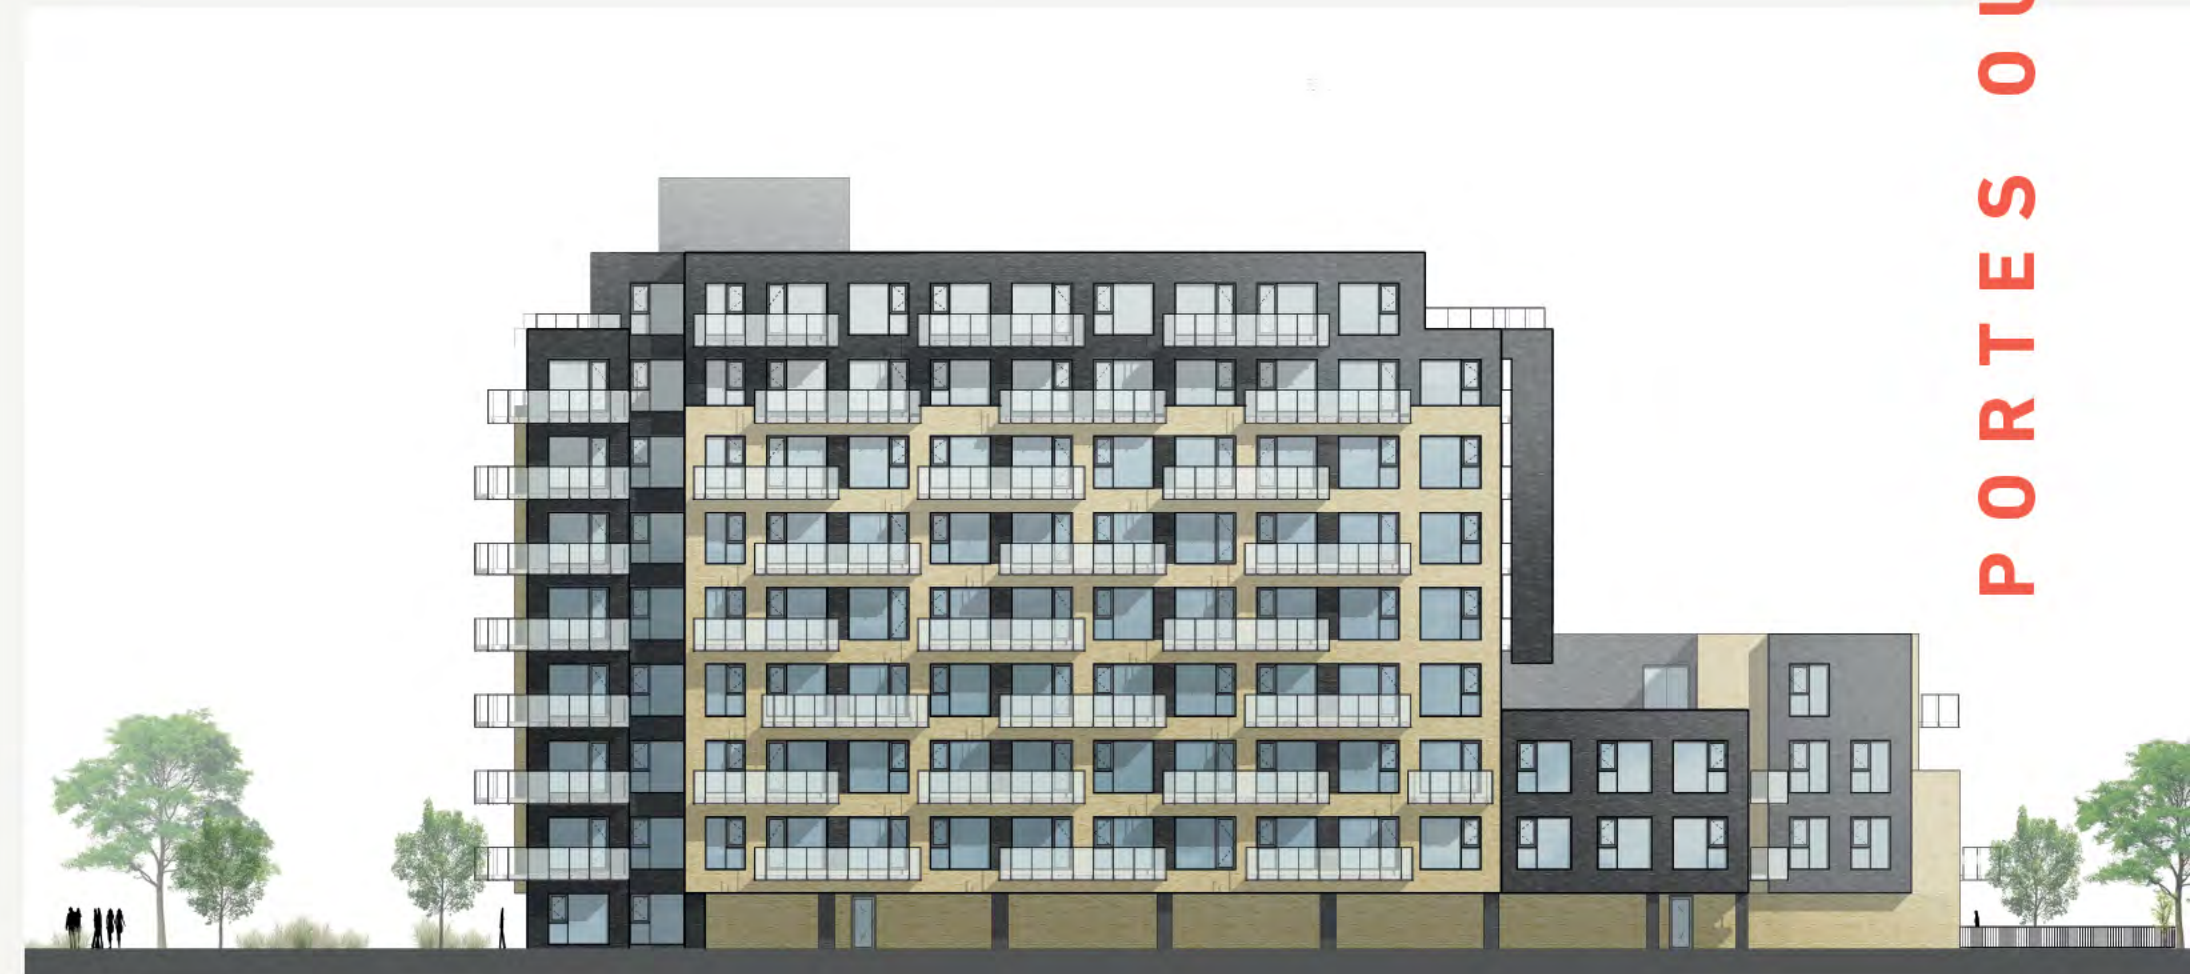

Élévation Latérale gauche — *Left Side Elevation*



Élévation - boul. Saint-Jean — *Saint-Jean Blvd. Elevation*

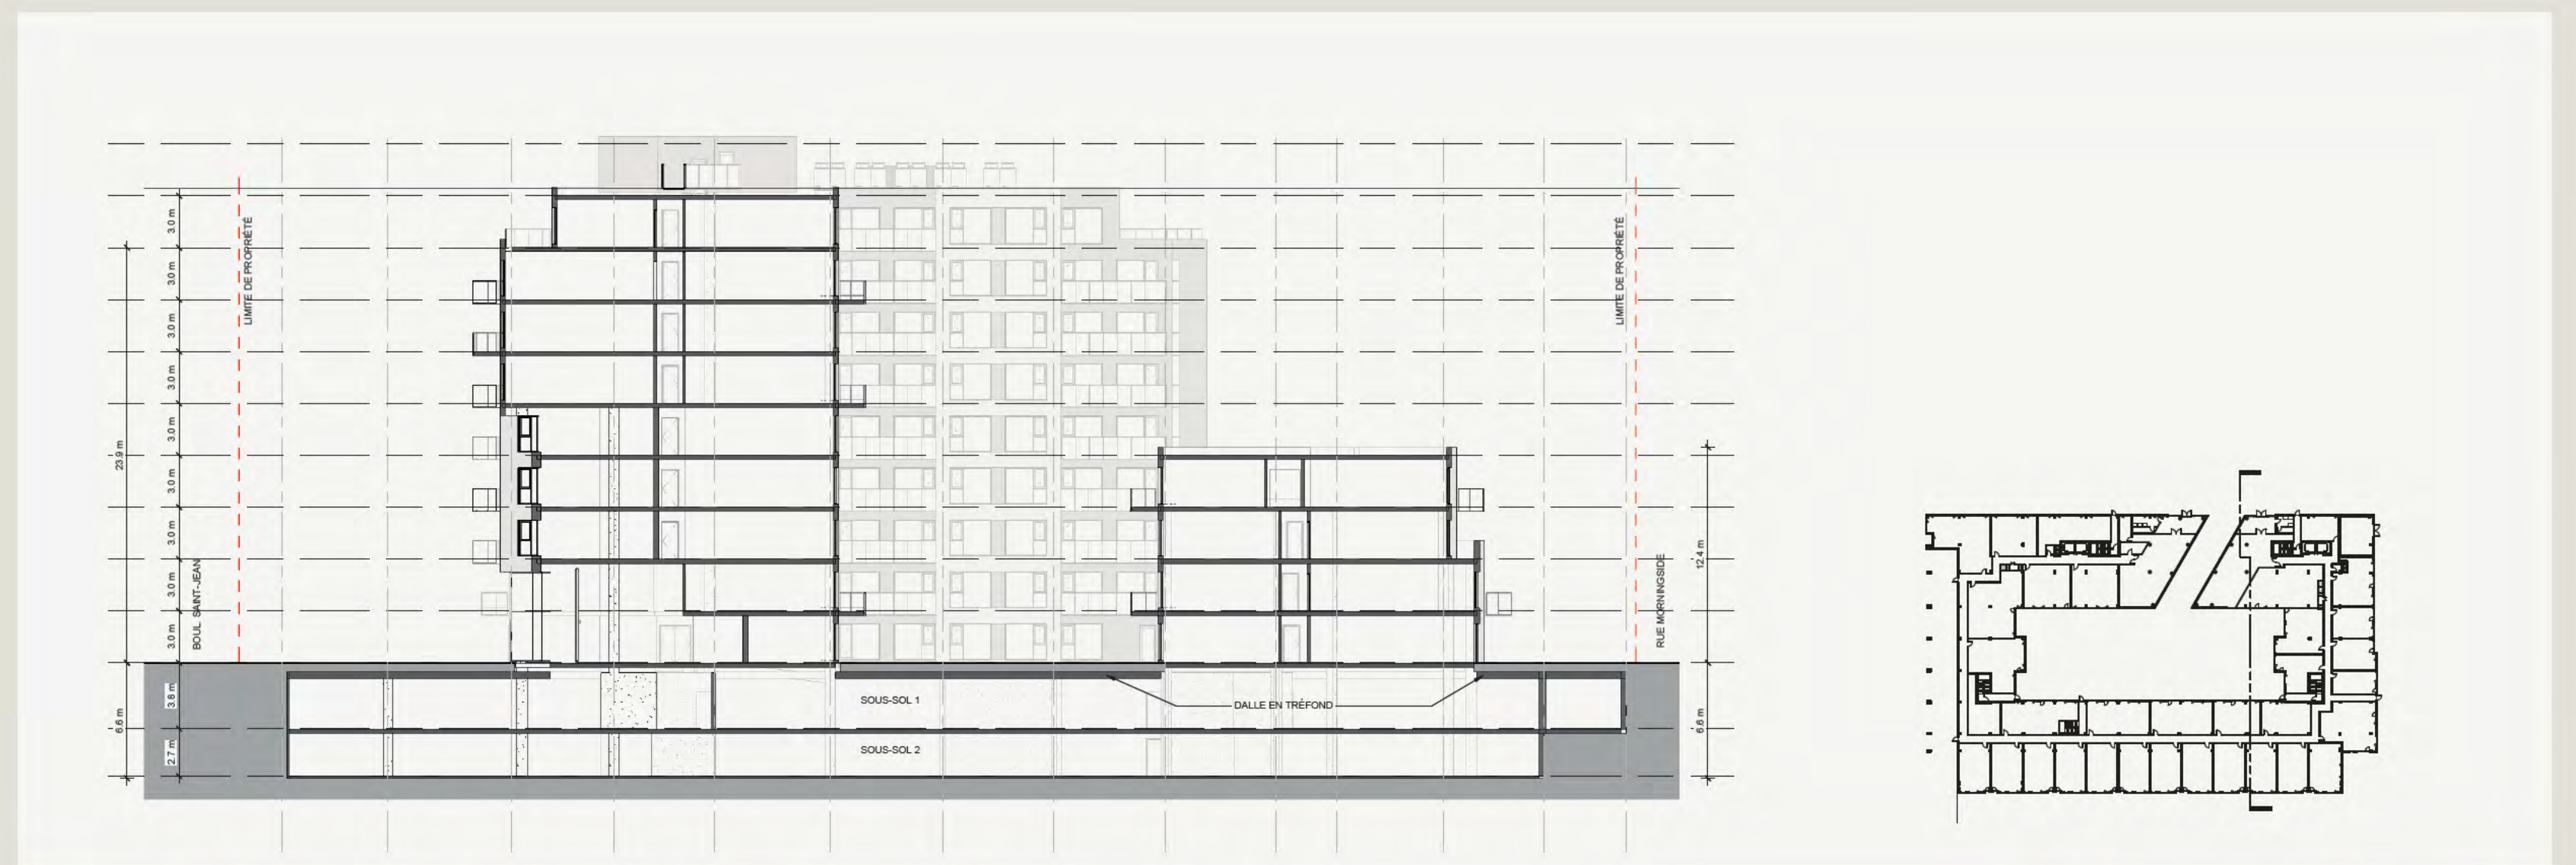

Coupe transversale — *Cross Section*

Plan clé — *Key Plan*